


N 7.565.040,0000 m

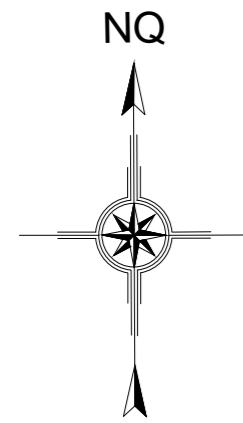

N 7.564.930,0000 m


N 7.564.820,0000 m

N 7.564.710,0000 m

E 341.610,0000 m

E 341.720,0000 m

E 341.830,0000 m

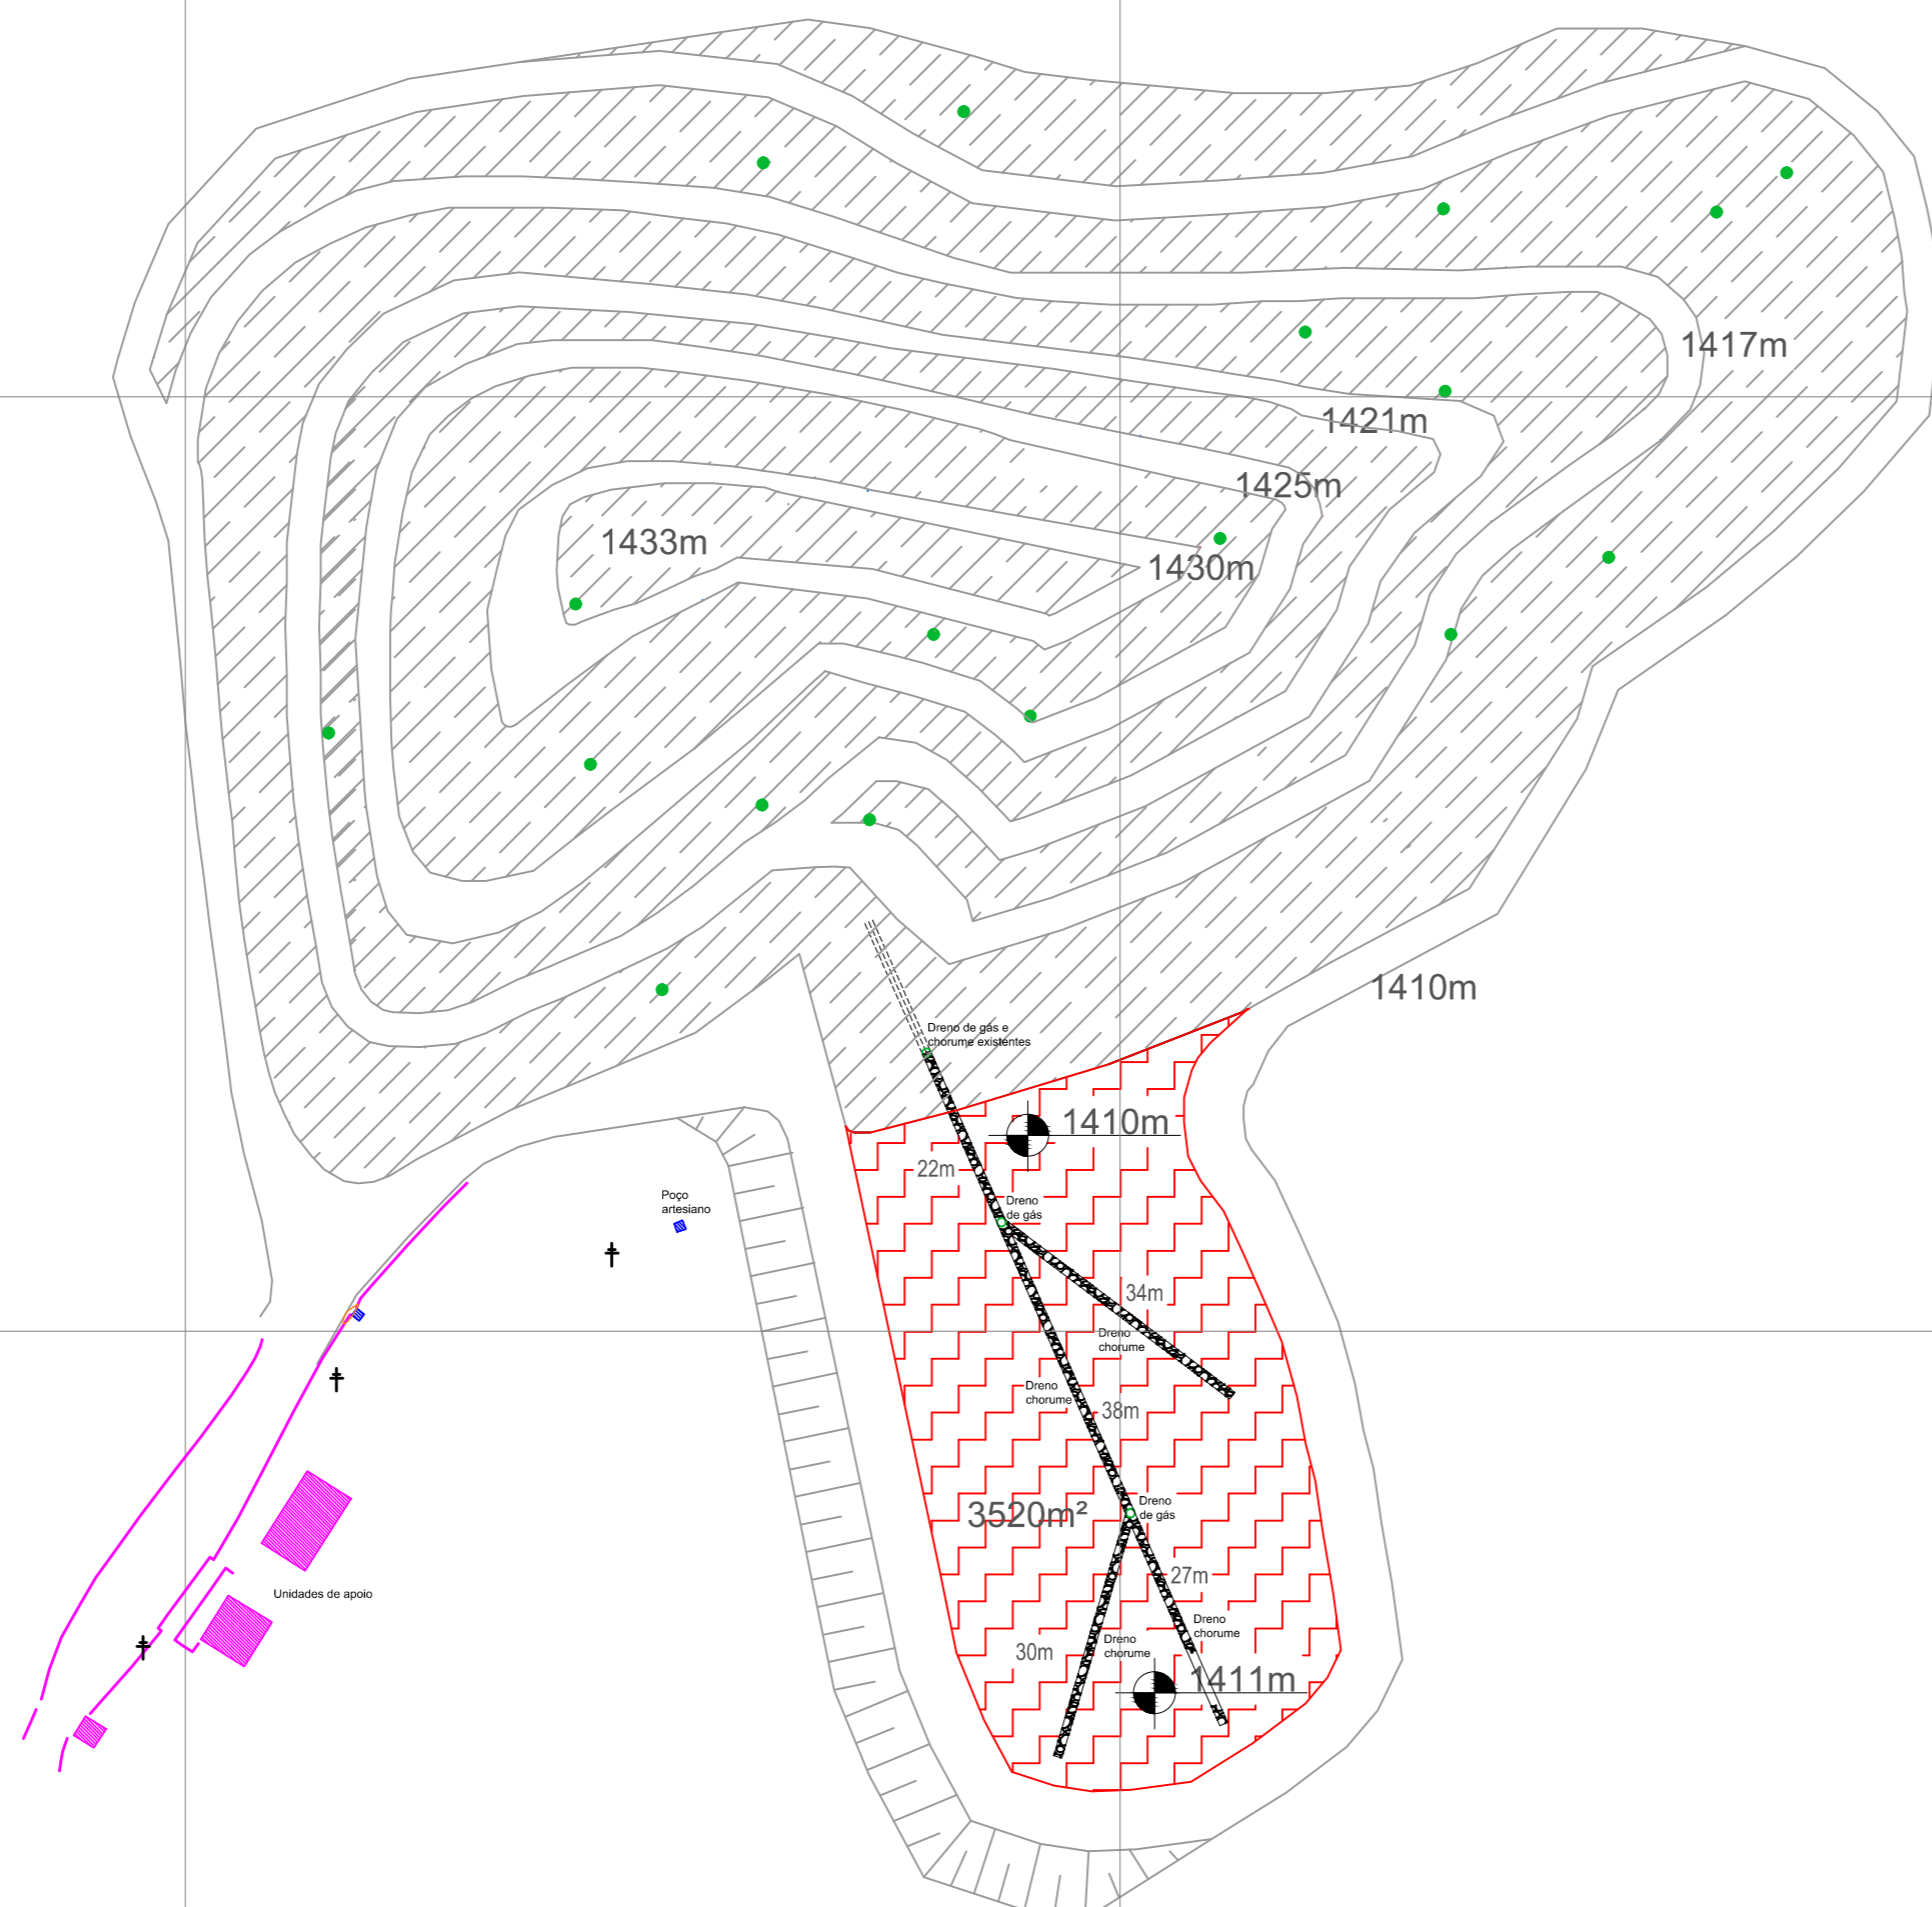

Nova célula		
Material	Quantidade	Unidade medida
Tela em aço leve - estruturação dreno de gás	52	m <sup>2</sup>
Pedra brita nº 4 - dreno gás	13,0	m <sup>3</sup>
Pedra brita nº 4 - drenagem chorume	166	m <sup>3</sup>
Manta bidim 300g/m <sup>2</sup>	664	m <sup>2</sup>
Geomembrana PEAD 2mm	4187	m <sup>2</sup>
Canaleta 300mm - água pluvial	384	m
Capacidade de recebimento	16097	m <sup>3</sup>
Tempo de operação	12,6	meses*

\*Admitindo a destinação de 1100 toneladas de RSD mensalmente



**CONSÓRCIO PÚBLICO PARA  
GESTÃO INTEGRADA**

Título: Aterro Sanitário Andradas

Desenho:

**9**

Conteúdo: Aterro - Nova Célula - Base

Proprietário: Município de Andradas

Município: Andradas

Estado: MG

Data: 10/01/2021