


A - A : DETALHE DRENAGEM DE GASES E CHORUME

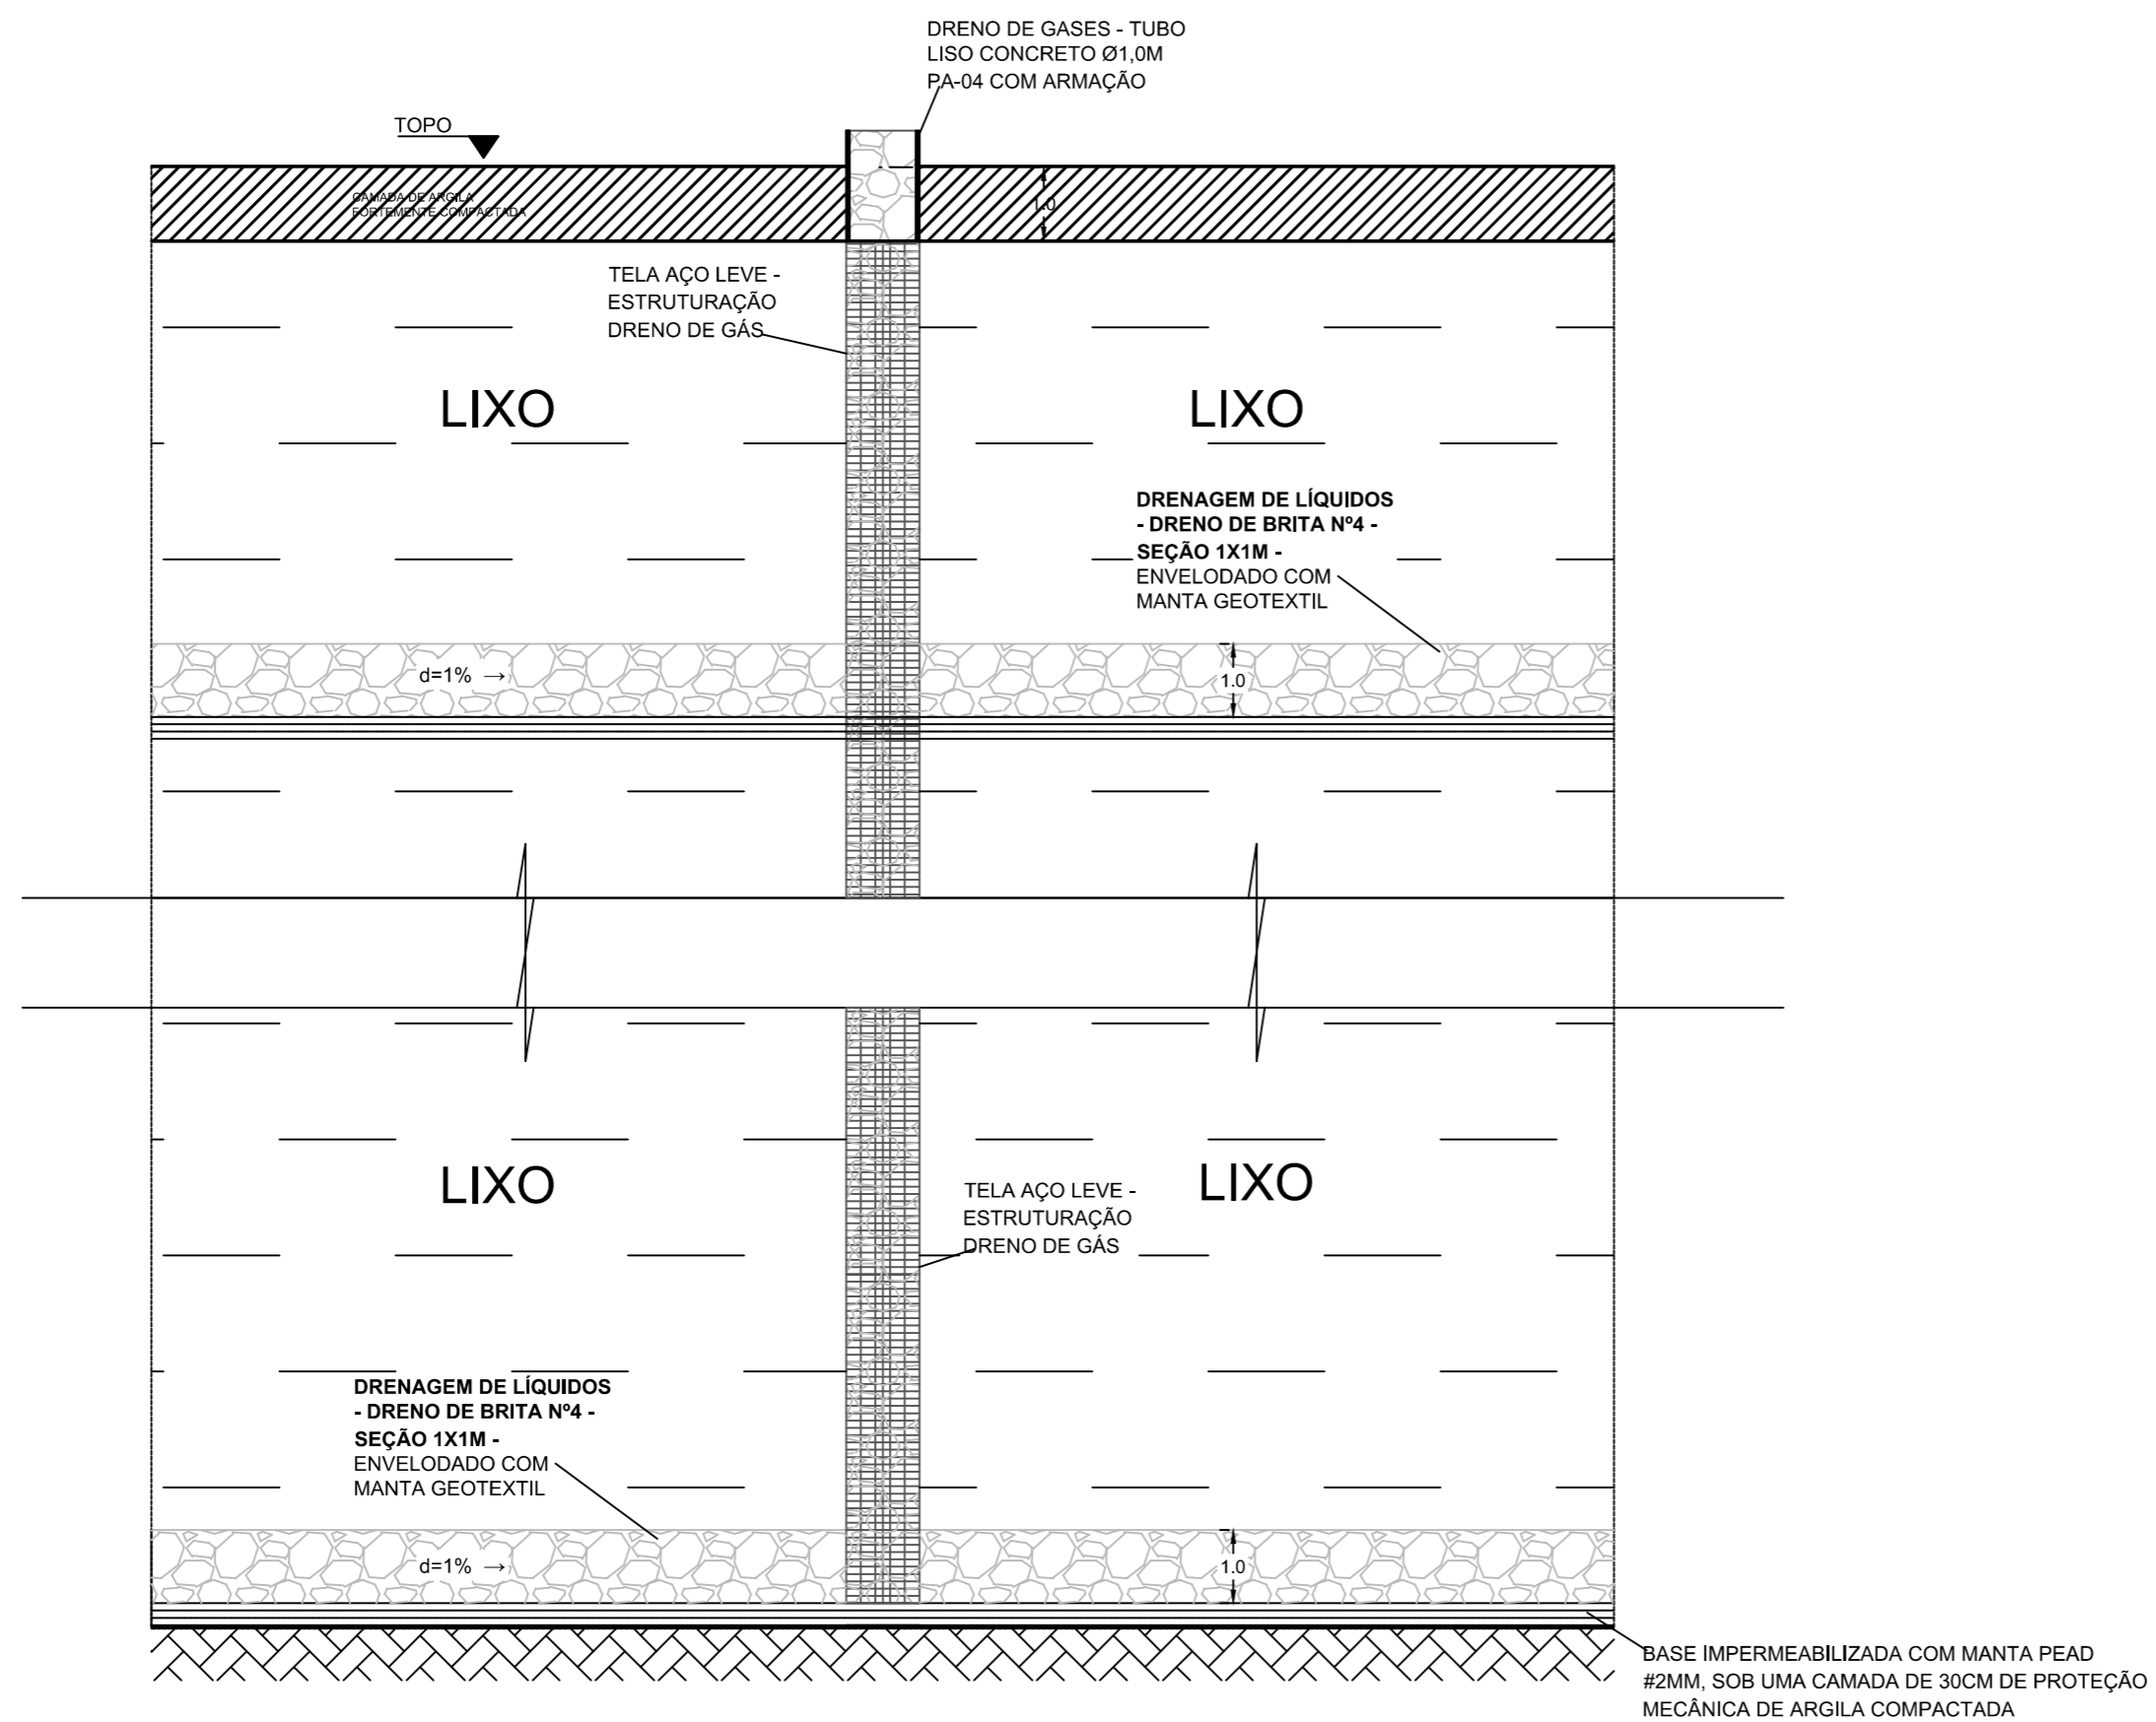

CONSÓRCIO PÚBLICO PARA
GESTÃO INTEGRADA

Título: Aterro Sanitário Andradas

Desenho:

7

Conteúdo: Detalhes gás e chorume

Proprietário: Município de Andradas

Município: Andradas

Estado: MG

Data: 10/01/2021