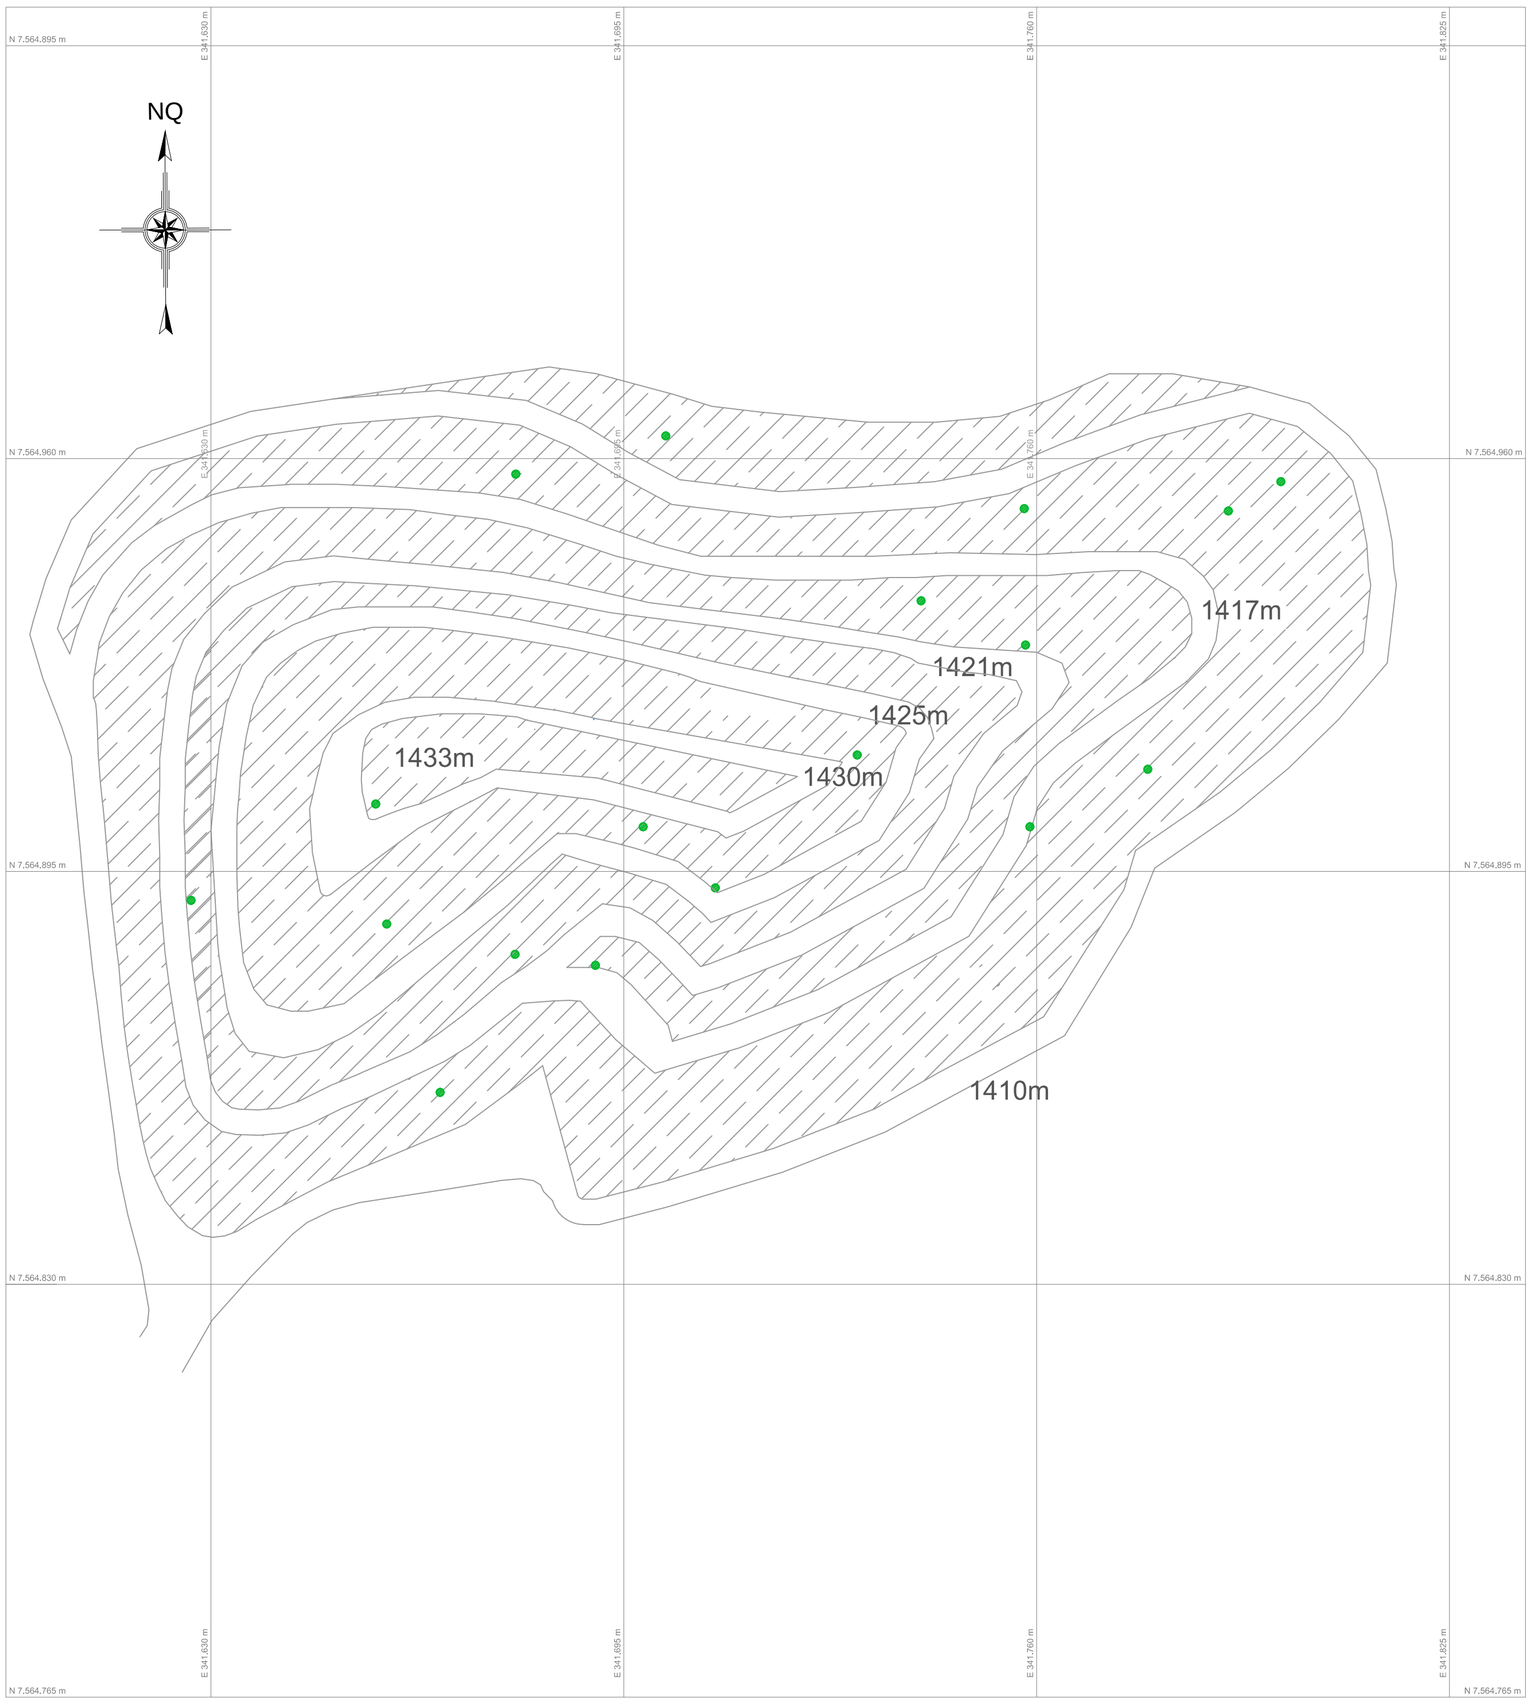

CONSÓRCIO PÚBLICO PARA GESTÃO INTEGRADA

Título: Aterro Sanitário Andradas		Desenho: 2
Conteúdo: Expansão em célula existente (cota1410m a 1433m)		
Proprietário: Município de Andradas		
Município: Andradas	Estado: MG	Data: 10/01/2021