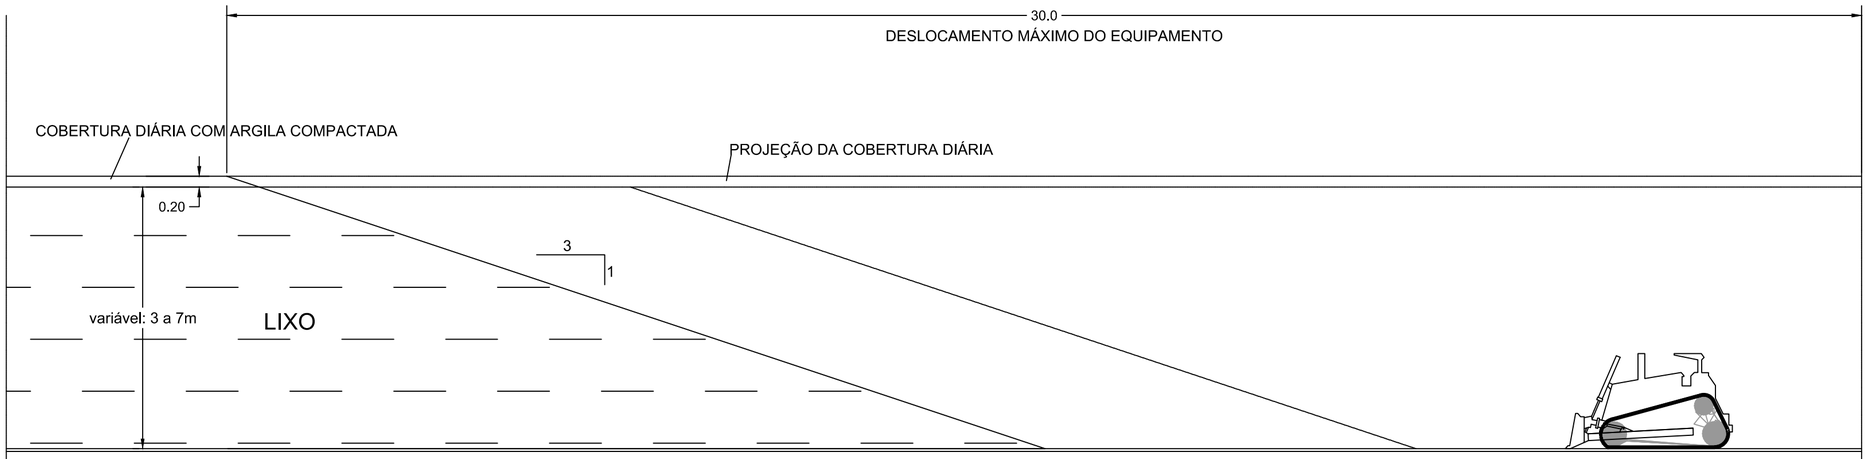

DETALHE DA RAMPA DE ATERRAMENTO

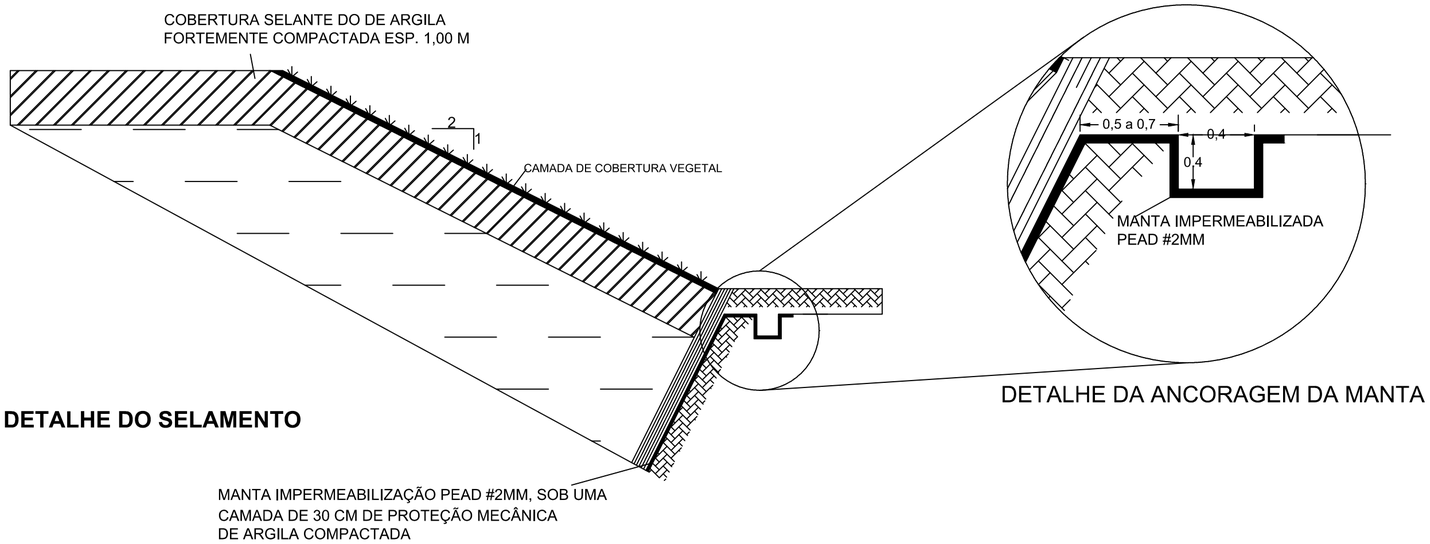

DETALHE DO SELAMENTO

DETALHE DA ANCORAGEM DA MANTA

DETALHE DA BASE

CONSÓRCIO PÚBLICO PARA GESTÃO INTEGRADA

Título: Aterro Sanitário Andradas		Desenho: 11
Conteúdo: Detalhes do aterramento		
Proprietário: Município de Andradas		
Município: Andradas	Estado: MG	Data: 10/01/2021